



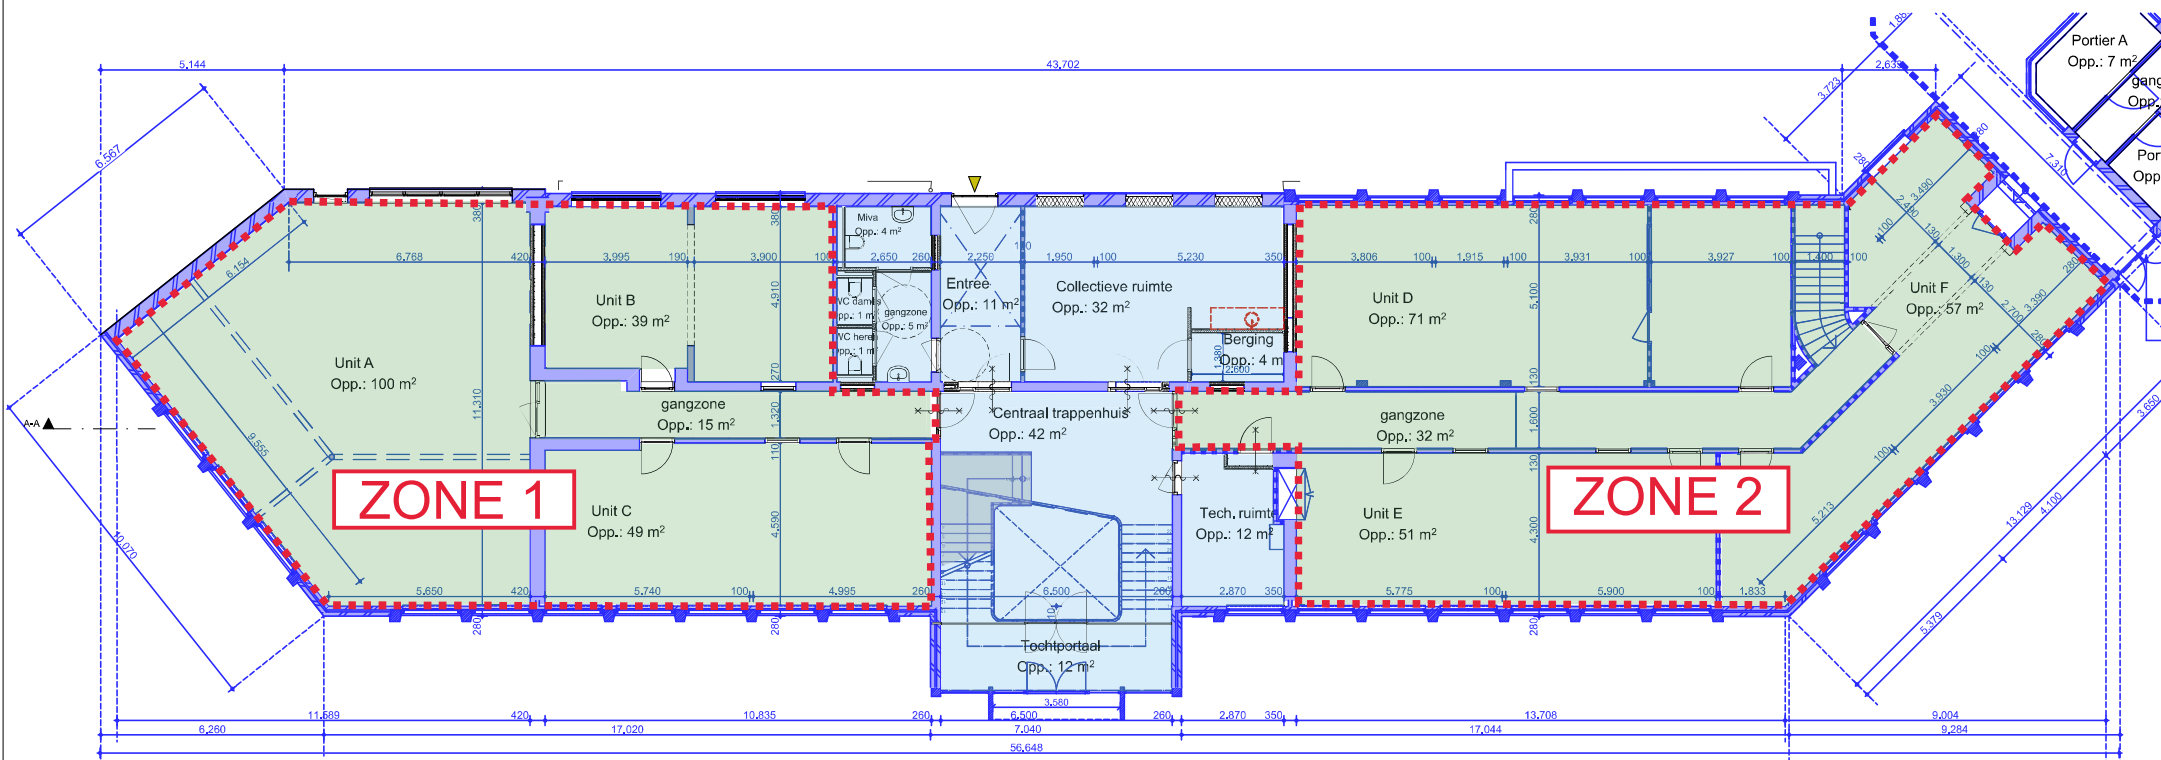

Begane Grond Nieuw

LEGENDA

- Verhuurbare Units
- Algemene ruimten
- Verhuurbare zone
- Kelder/opslag
- Portiersloge

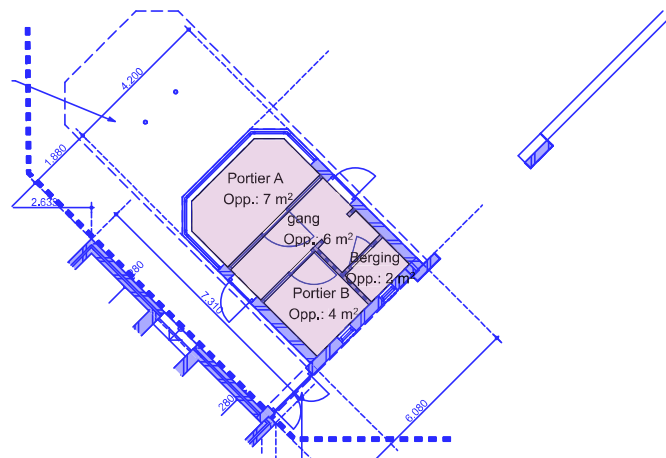

Begane Grond portiersloge

Renovatie Cabergerweg 47

Bestek
datum: 08-06-2022
schaal: 1:150

1471 BE 11a

Plattegrond Nieuw BG

FRENCKEN | SCHOLL
ARCHITECTEN

Petrus Regoutplein 1F01-6211 XX Maastricht - T. 043,350 29 40 - www.frenckenscholl.nl